BESCHLUSSVORLAGE

UNIVERSITÄTSSTADT GARCHING.

Vorlage Nr.:	2-BT/889/2024
Status:	öffentlich
Geschäftsbereich:	Bautechnik
Datum:	07.05.2024
Verfasser:	Haas Egbert

Widmung beschränkt öffentlicher Weg Nr. 64, Radschnellwegverbindung 1. BA zwischen B13 und U-Bahnhof Hochbrück

Beratungsfolge:

Datum	Gremium
07.05.2024	Bau-, Planungs- und Umweltausschuss

I. SACHVORTRAG:

Der neu gebaute 1. Bauabschnitt der Radschnellwegverbindung wird gemäß Art. 6 BayStrWG und Art 53 Nr. 2 BayStrWG als beschränkt-öffentlicher Weg (Geh- und Radwege) gewidmet. Die Grundstückseigentümer der bebauten Grundstücke haben der Widmung zugestimmt.
Radschnellweg Abschnitt 4.1 Süd (jeweils Teilflächen der Fl.Nrn.: 1595/10; 1595/11; 1486/1; 1639/4; 1228/1; 1250; 1223/4; 1638; 1639/8; 1639/9)

Anfang:	Westseite an der Ingolstädter Landstraße Grenze zur Fl.Nr. 1595/3
Ende:	Bei der Einfahrt zum Busbahnhof Garching Hochbrück
Länge:	2,753 km
Beschränkung:	nur zugelassen für Fußgänger und Radfahrer, Anliegerverkehr sowie Landwirtschaftlichen Verkehr

Straßenbaulastträger für den betrieblichen Unterhalt ist die Stadt Garching b.M., für den baulichen Unterhalt der Landkreis München, gemäß Vereinbarung zwischen Stadt und Landkreis vom 12.02.2022.
Der Weg erhält die Nr. 64

II. BESCHLUSS:

Der Bau-, Planungs- und Umweltausschuss beschließt den BA 1 der Radschnellwegverbindung zwischen B13 und U-Bahnhof Hochbrück als beschränkt-öffentlichen Weg Nr. 64, wie im Sachvortrag beschrieben, zu widmen.

III. VERTEILER:

BESCHLUSSVORLAGE:
- als Tischvorlage ☐

ANLAGE(N):
- als Tischvorlage ☐

Anlagen:
Übersichtsplan

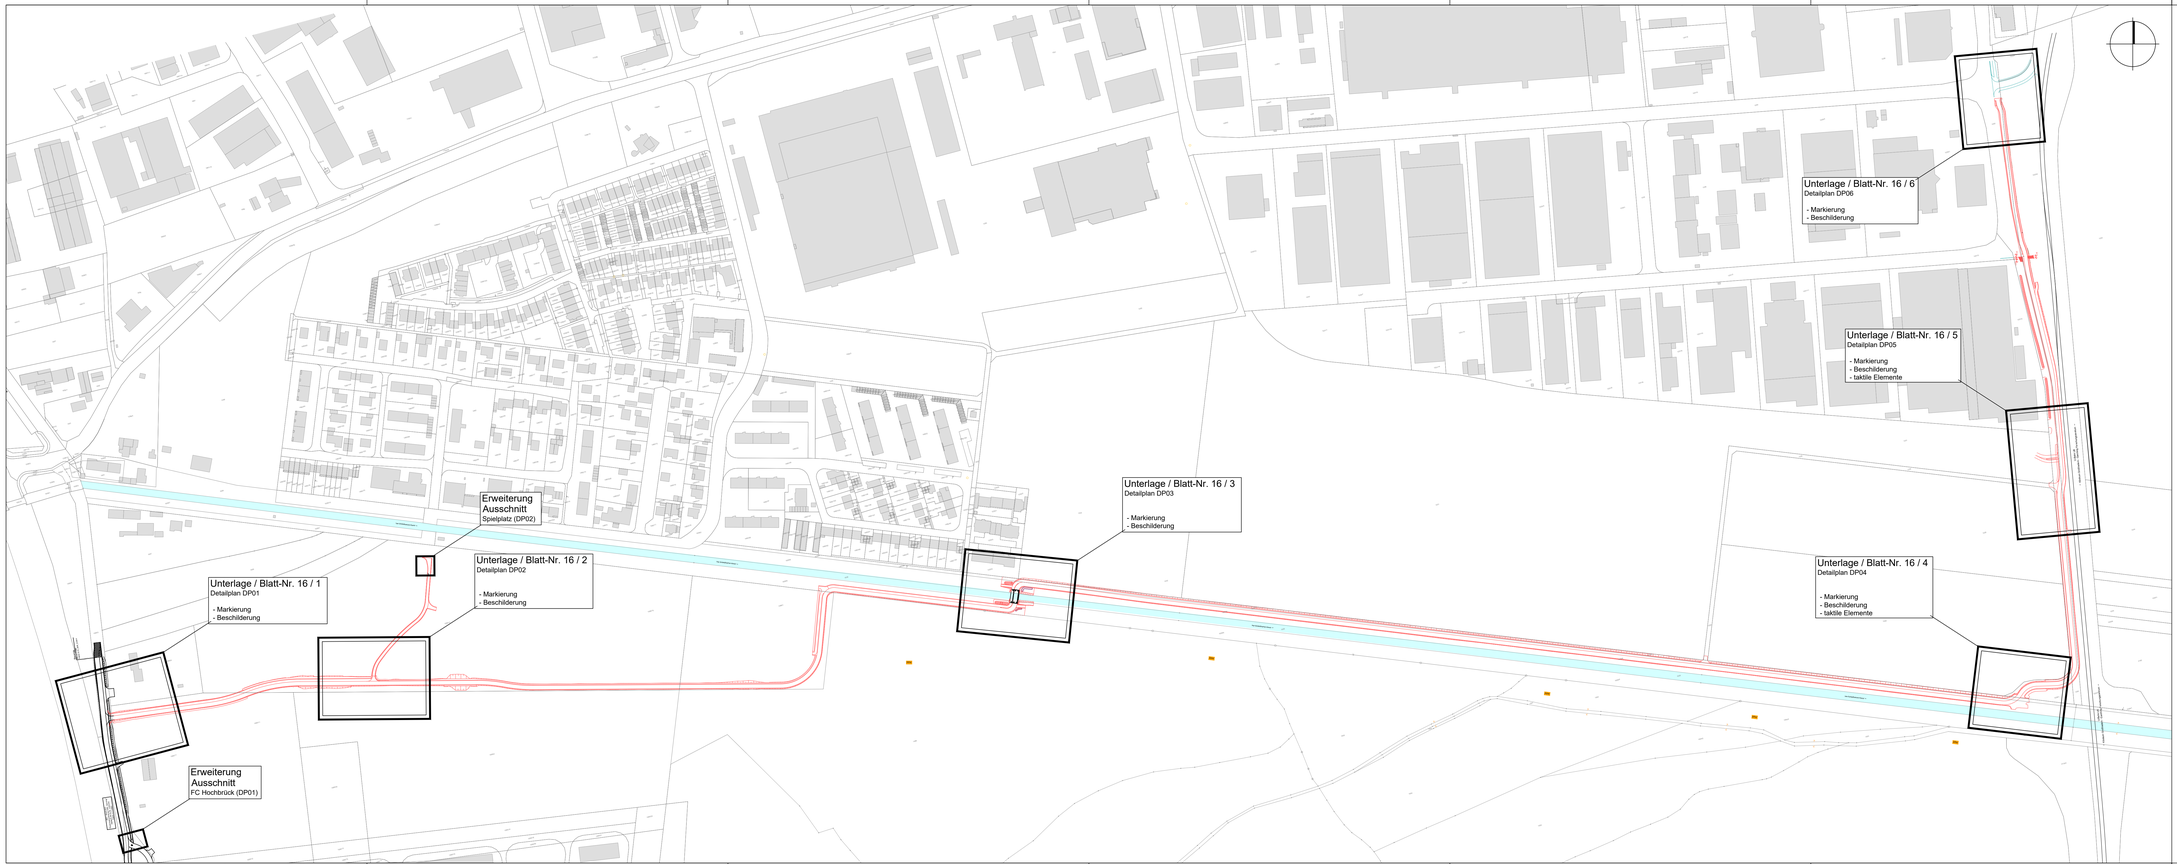

Wipfler PLAN

Architekten
Bauingenieure
Vermessungsingenieure
Erschließungsträger

WipflerPLAN-Köpf
Planungsgesellschaft mbH

Fraunhoferstr. 22
82152 Planegg bei München
Tel.: 089 895615-0
Fax: 089 895615-55
www.wipflerplan.de
info-muc@wipflerplan.de

bearbeitet:	29.06.2023	M. Endriß
gezeichnet:	29.06.2023	K. Heindl
geprüft:	29.06.2023	Kindelbacher
Projekt Nr.:	5133.007	

Landkreis München
Sachgebiet 3.3.14
Verkehrliche Infrastruktur

Frankenthaler Straße 5-9
81539 München

Postfach 900751 81507 München, Tel 089/6221-2524, Fax: 089/6221-442524
Email: Klinger.j@tra-m.bayern.de

bearbeitet:		
gezeichnet:		
geprüft:		
PSP Nr.:		
Projekt:		

Nr.	Art der Änderung	Datum	Zeichen
a	Ausschnitte ergänzt	01.08.2023	K. Heindl

AUSFÜHRUNGSPLANUNG

Straßenbauverwaltung
Landkreis München
Straße / Abschn.-Nr. / Station:
PROJIS-Nr.:

Unterlage / Blatt-Nr.: 3 / 1
Übersichtslageplan
Markierung und Beschilderung
Maßstab: 1:2000

Radschnellverbindung
München - Garching/Unterschleißheim
Streckenabschnitt 4.1 Süd

aufgestellt:

München , den _____

Wipfler PLAN

Datei: P:\Projekte\5133.007\5_Planungen\4_Ausführungsplanung\Pläne\AFP_aktuell\5133.007_AP_ÜLa.DP01a,DP02a,DP03a,DP04c,DP05c,DP06a.dwg | Plotdatum: 02.08.2023, 14:55 Uhr | Benutzer: khe

Blattgröße: 1.320 x 0.450 = 0.594 m²