

Vorlage Nr.: 2-BT/705/2019  
Status: öffentlich  
Geschäftsbereich: Bautechnik  
Datum: 22.02.2019  
Verfasser: Haas Egbert

---

### **Information zum Geh- und Radwegbau an der Zeppelinstraße**

---

Beratungsfolge:

Datum Gremium

21.03.2019 Stadtrat

---

#### **I. SACHVORTRAG:**

In dem Projekt Klimaschutz im Radverkehr ist in einem Teilprojekt ein Geh- und Radweg entlang der Zeppelinstraße zwischen der Schleißheimer Straße (B471) und dem Schafweideweg, als Lückenschluss, enthalten. Eine detaillierte Planung soll nun zur Ausschreibung freigegeben werden. Dazu stellen wir die Planung dem Stadtrat vor.

Der im Bebauungsplan 133 enthaltene östliche Geh- und Radweg der Zeppelinstraße wird vom Business Campus mit dem Planungsbüro DV Plan GmbH hergestellt. Die Planung und Ausschreibung der Straßenquerung nördlich des Kreisverkehrs und zwischen Dieselstraße und Schafweideweg westlich des Nord-Westring übernimmt ebenfalls das Planungsbüro DV Plan GmbH, in Abstimmung mit dem Business Campus. Die vorliegende Planung für die Überquerung des Nord-Westring nördlich des Kreisverkehrs wurde bereits mit dem Fahrradbeauftragten und dem Behindertenbeirat der Stadt Garching abgestimmt. Von beiden erhielt die Verwaltung eine positive Stellungnahme zur Wegführung sowie Gestaltung des behindertengerechten Ausbaus.

Die Kostenschätzung des Planungsbüros beläuft sich auf Brutto 89.884,27 € incl. Straßenbeleuchtung. Die Kosten sind im Projekt Klimaschutz im Radverkehr enthalten und werden mit 70 % gefördert, so dass für die Stadt Garching ein Anteil von ca. 27.000,- € verbleibt.

Haushaltsmittel sind im nötigen Umfang eingestellt. Die Baumaßnahme soll bis April ausgeschrieben werden. Es ist geplant die Geh- und Radwege bis Juli 2019 fertigzustellen.

Die Verwaltung bittet den Stadtrat die Planung zur Kenntnis zu nehmen.

#### **II. BESCHLUSS:**

Der Stadtrat der Stadt Garching nimmt die Planung zur Herstellung von Geh- und Radwegen entlang der Zeppelinstraße, zwischen der B471 und dem Schafweideweg, zur Kenntnis.

**III. VERTEILER:**

BESCHLUSSVORLAGE:


- als Tischvorlage

ANLAGE(N):

- als Tischvorlage

Anlagen:

- Entwurf Detail Querungshilfe
- Entwurf Geh- und Radweg Zeppelinstraße
- Entwurf Radüberweg nördl. Kreisel

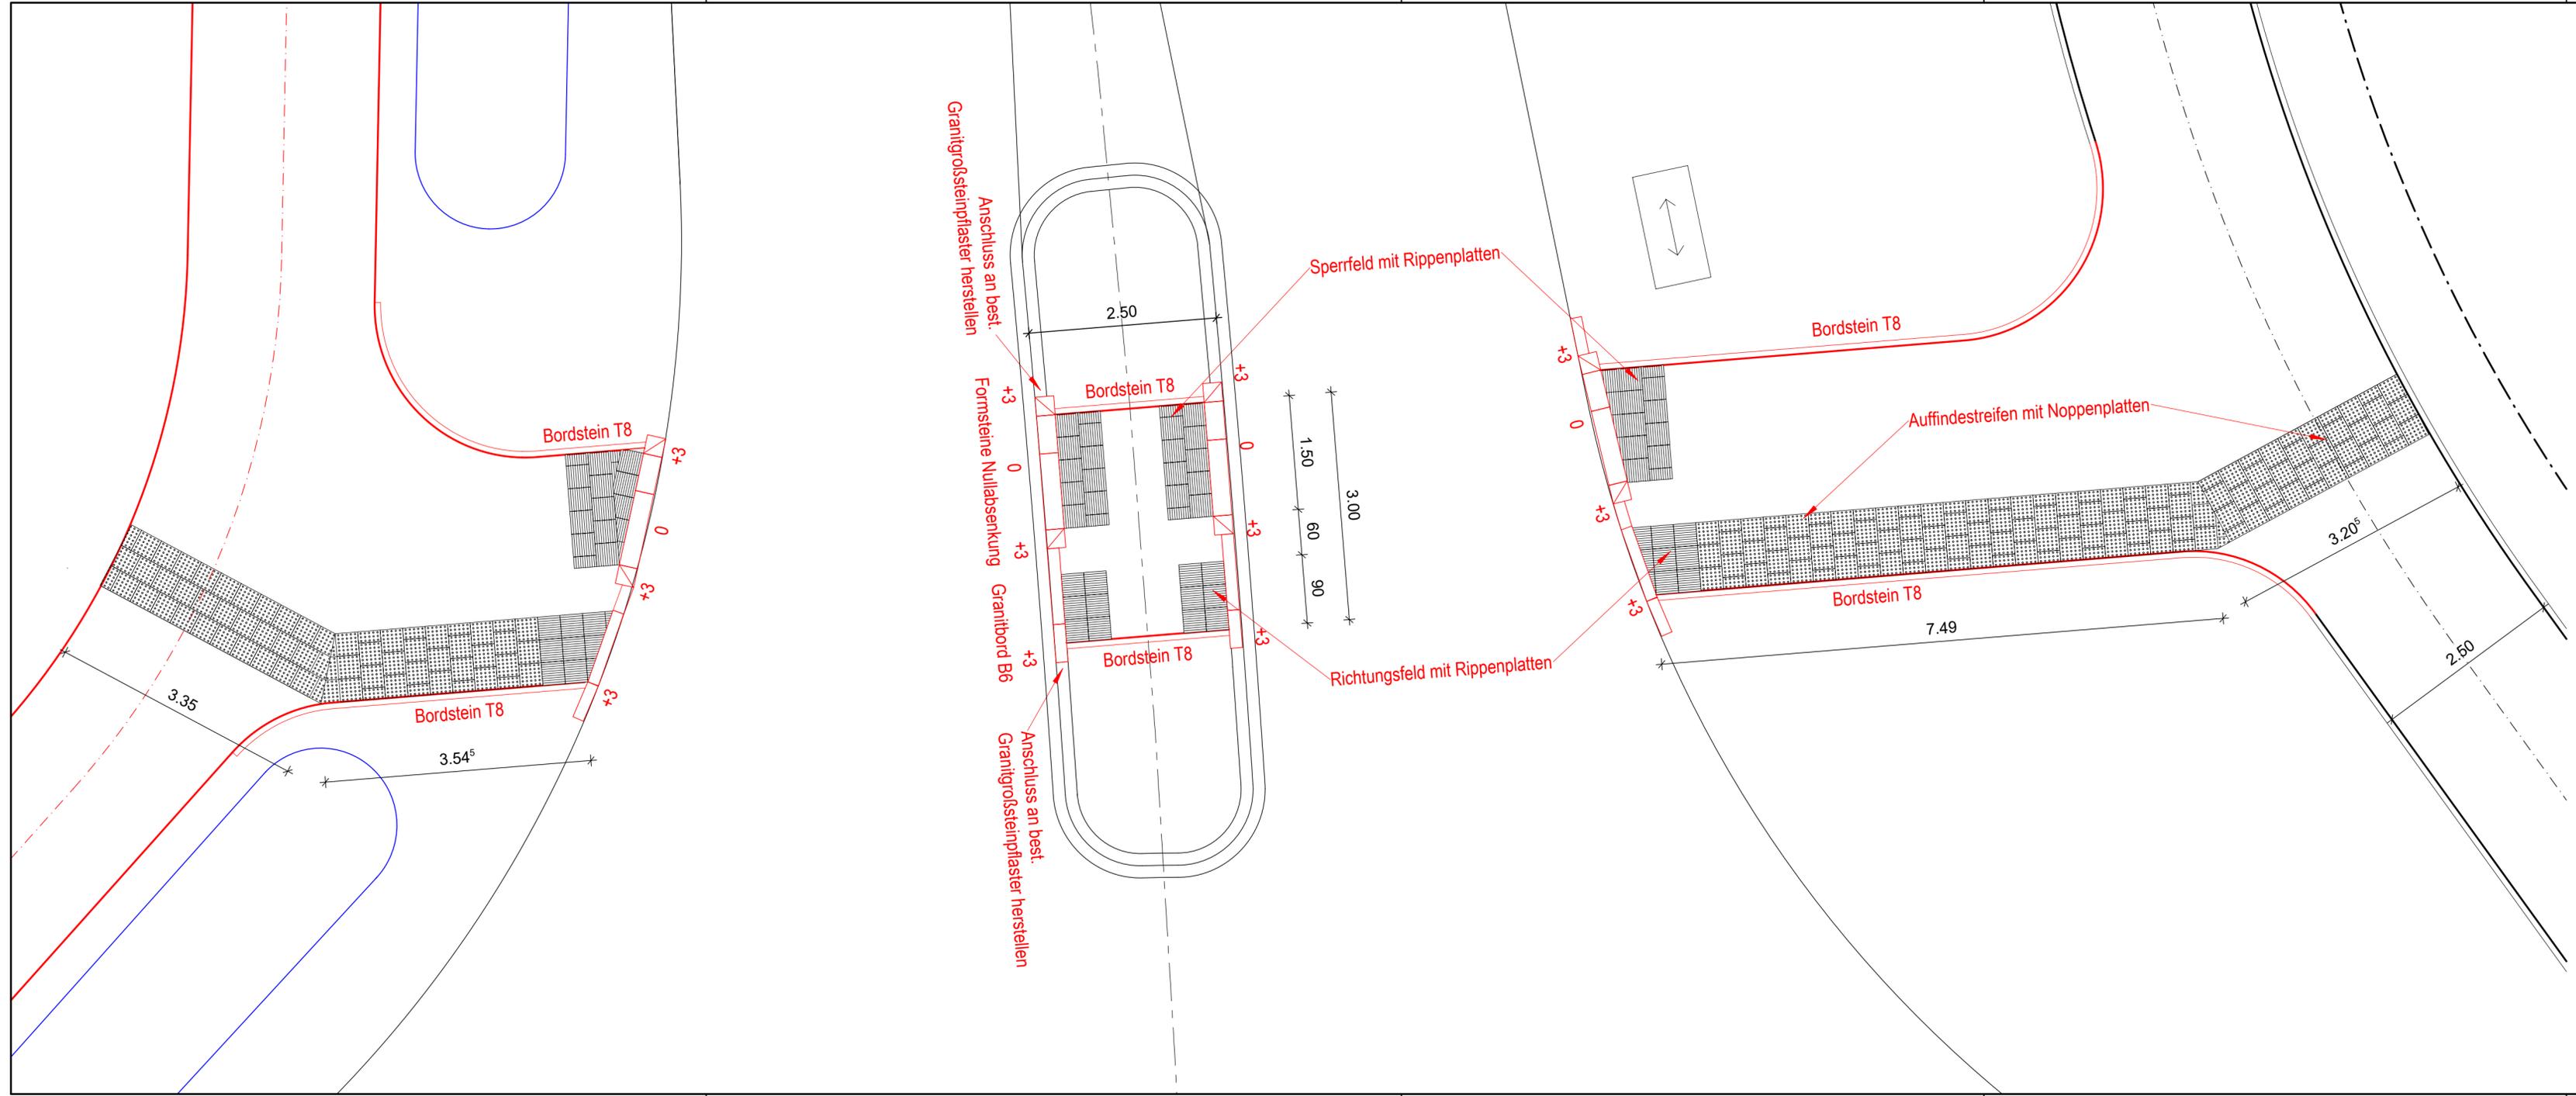

Regensburg | Nürnberg | München



DV PLAN GmbH  
 Im Gewerbepark C 25  
 93059 Regensburg  
 Telefon +49 941 4008-141  
 Telefax +49 941 4008-231  
 E-Mail info@dv-plan.de  
 Web www.dv-plan.de

EIN UNTERNEHMEN DER DV IMMOBILIEN GRUPPE


**Projekt**  
 Business Campus München: Garching  
 Geh-/Radweg Zeppelinstraße / Radüberweg GVS

|            |            |
|------------|------------|
| Datum      | --.--.2019 |
| Gezeichnet | Lt         |
| Projektnr. | 05/6055    |


Planbezeichnung  
 Entwurf (in Bearbeitung Stand: 08.03.2019)  
 Detail Querungshilfe

|          |               |
|----------|---------------|
| M        | 1: 50         |
| Plan-Nr. | <b>T 1164</b> |

Diese Zeichnung ist Eigentum der Firma DV | Plan GmbH. Diese Unterlagen dürfen ohne unsere Genehmigung weder verändert, vervielfältigt noch dritten Personen zugänglich gemacht werden. Mißbrauch wird zivil- und strafrechtlich verfolgt. (§ 106 Urheberrecht sowie § 823 Schadensersatz)

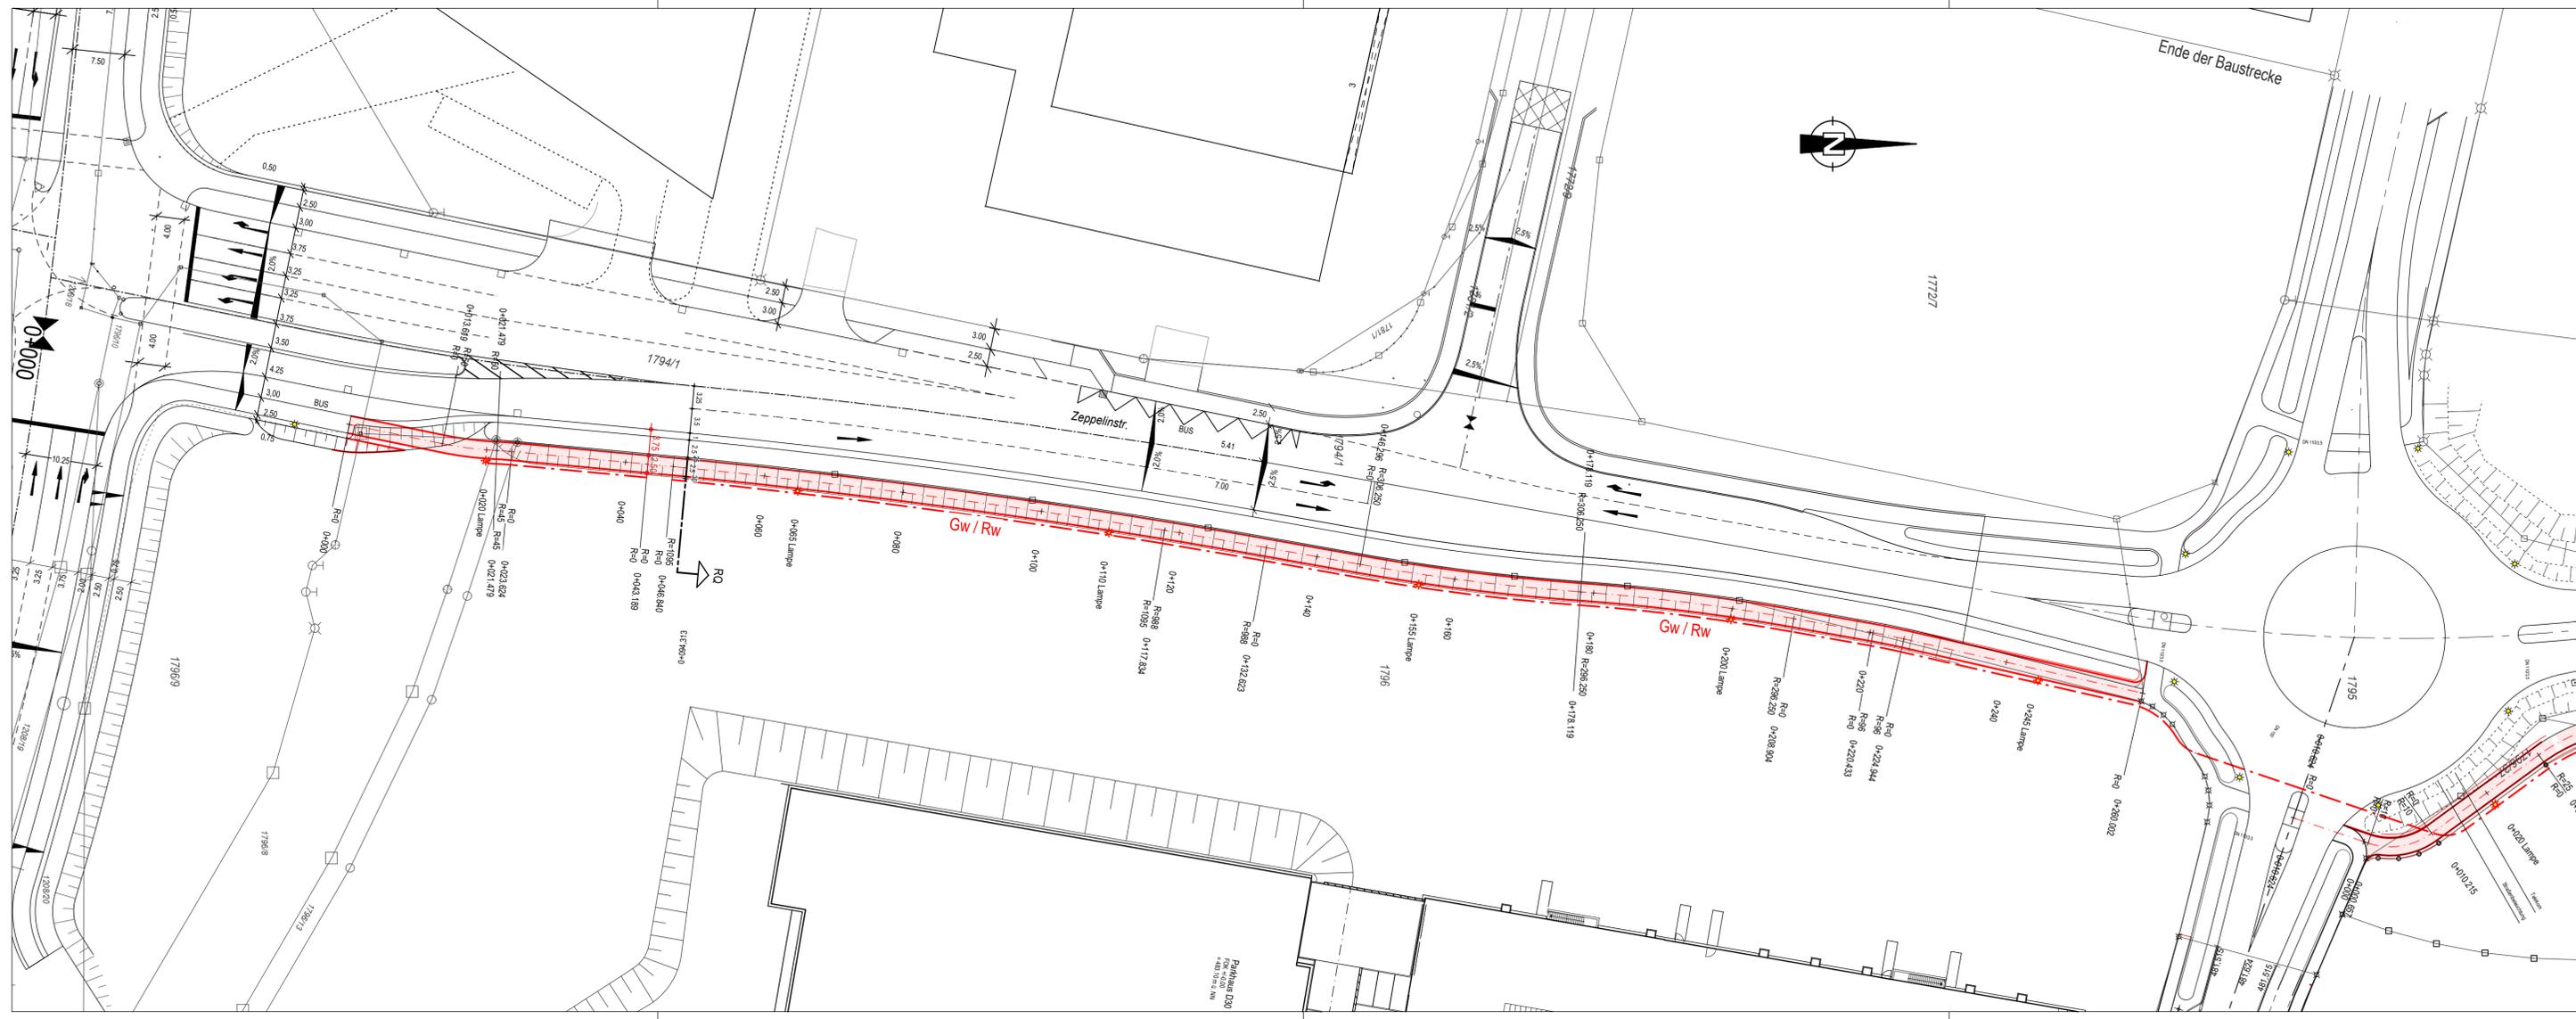

### RQ Zeppelinstraße bei 0+050,00 (M 1: 50)

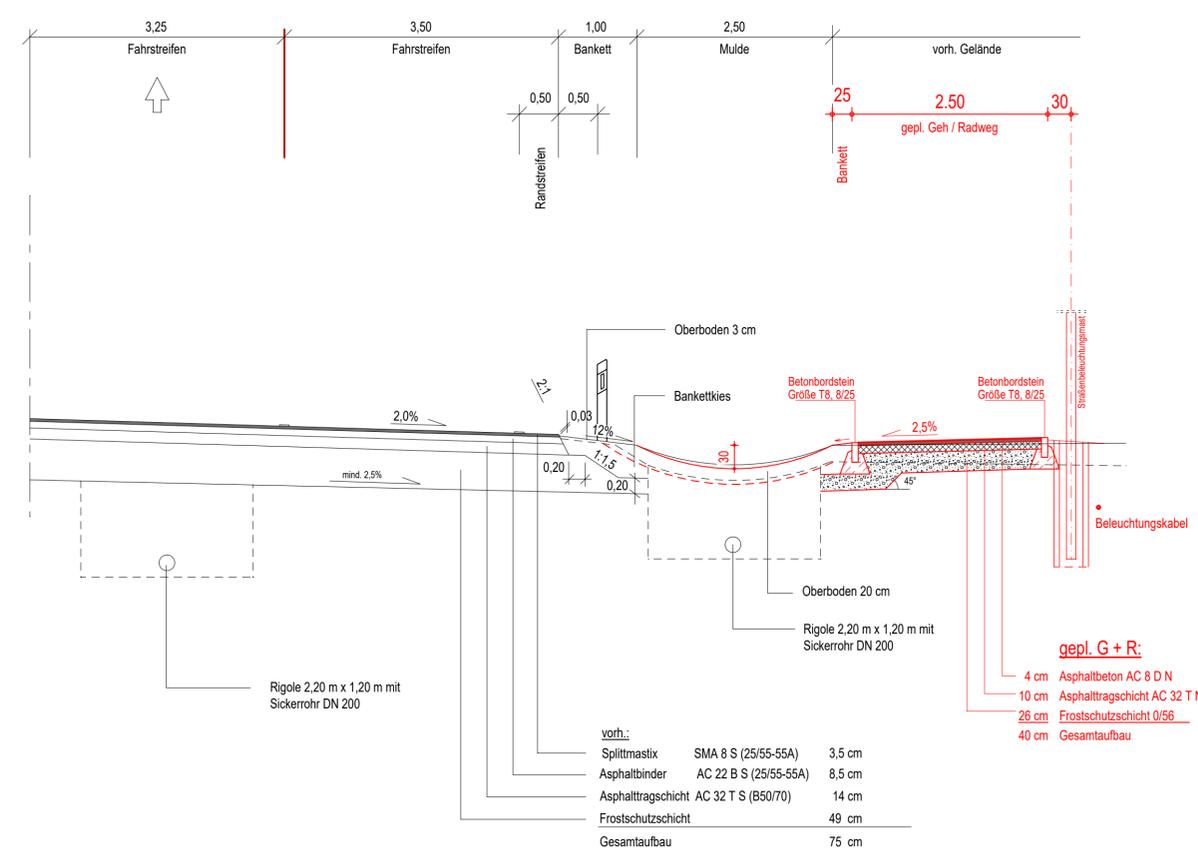

| vorh.:              |                       |              |
|---------------------|-----------------------|--------------|
| Splittmastix        | SMA 8 S (25/55-55A)   | 3,5 cm       |
| Asphaltbinder       | AC 22 B S (25/55-55A) | 8,5 cm       |
| Asphalttragschicht  | AC 32 T S (B50/70)    | 14 cm        |
| Frostschuttschicht  |                       | 49 cm        |
| <b>Gesamtaufbau</b> |                       | <b>75 cm</b> |

**Legende:**  
 geplanter Geh- und Radweg

**Regensburg | Nürnberg | München**

**DV PLAN GmbH**  
 Im Gewerbepark C 25  
 93059 Regensburg

Telefon +49 941 4008-141  
 Telefax +49 941 4008-231

E-Mail info@dv-plan.de  
 Web www.dv-plan.de

**DV PLAN**  
 ARCHITECTEN · INGENIEURE

EIN UNTERNEHMEN DER DV IMMOBILIEN GRUPPE

---

**Projekt**  
 Business Campus München: Garching  
 Geh-/Radweg Zeppelinstraße

**Planbezeichnung**  
 Entwurf (in Bearbeitung Stand: 08.03.2019)  
 Lageplan, Regelquerschnitt


Diese Zeichnung ist Eigentum der Firma DV | Plan GmbH. Diese Unterlagen dürfen ohne unsere Genehmigung weder verändert, vervielfältigt noch dritten Personen zugänglich gemacht werden. Mißbrauch wird zivil- und strafrechtlich verfolgt. (§ 106 Urheberrecht sowie § 823 Schadensersatz)

Datum | --.01.2019  
 Gezeichnet | Ur  
 Projektnr. | 15/0322

---

M | 1: 500, 1: 50  
 Plan-Nr. | **T 1161**

H/B = 287 / 1320 (0.39m²) Allplan 2017

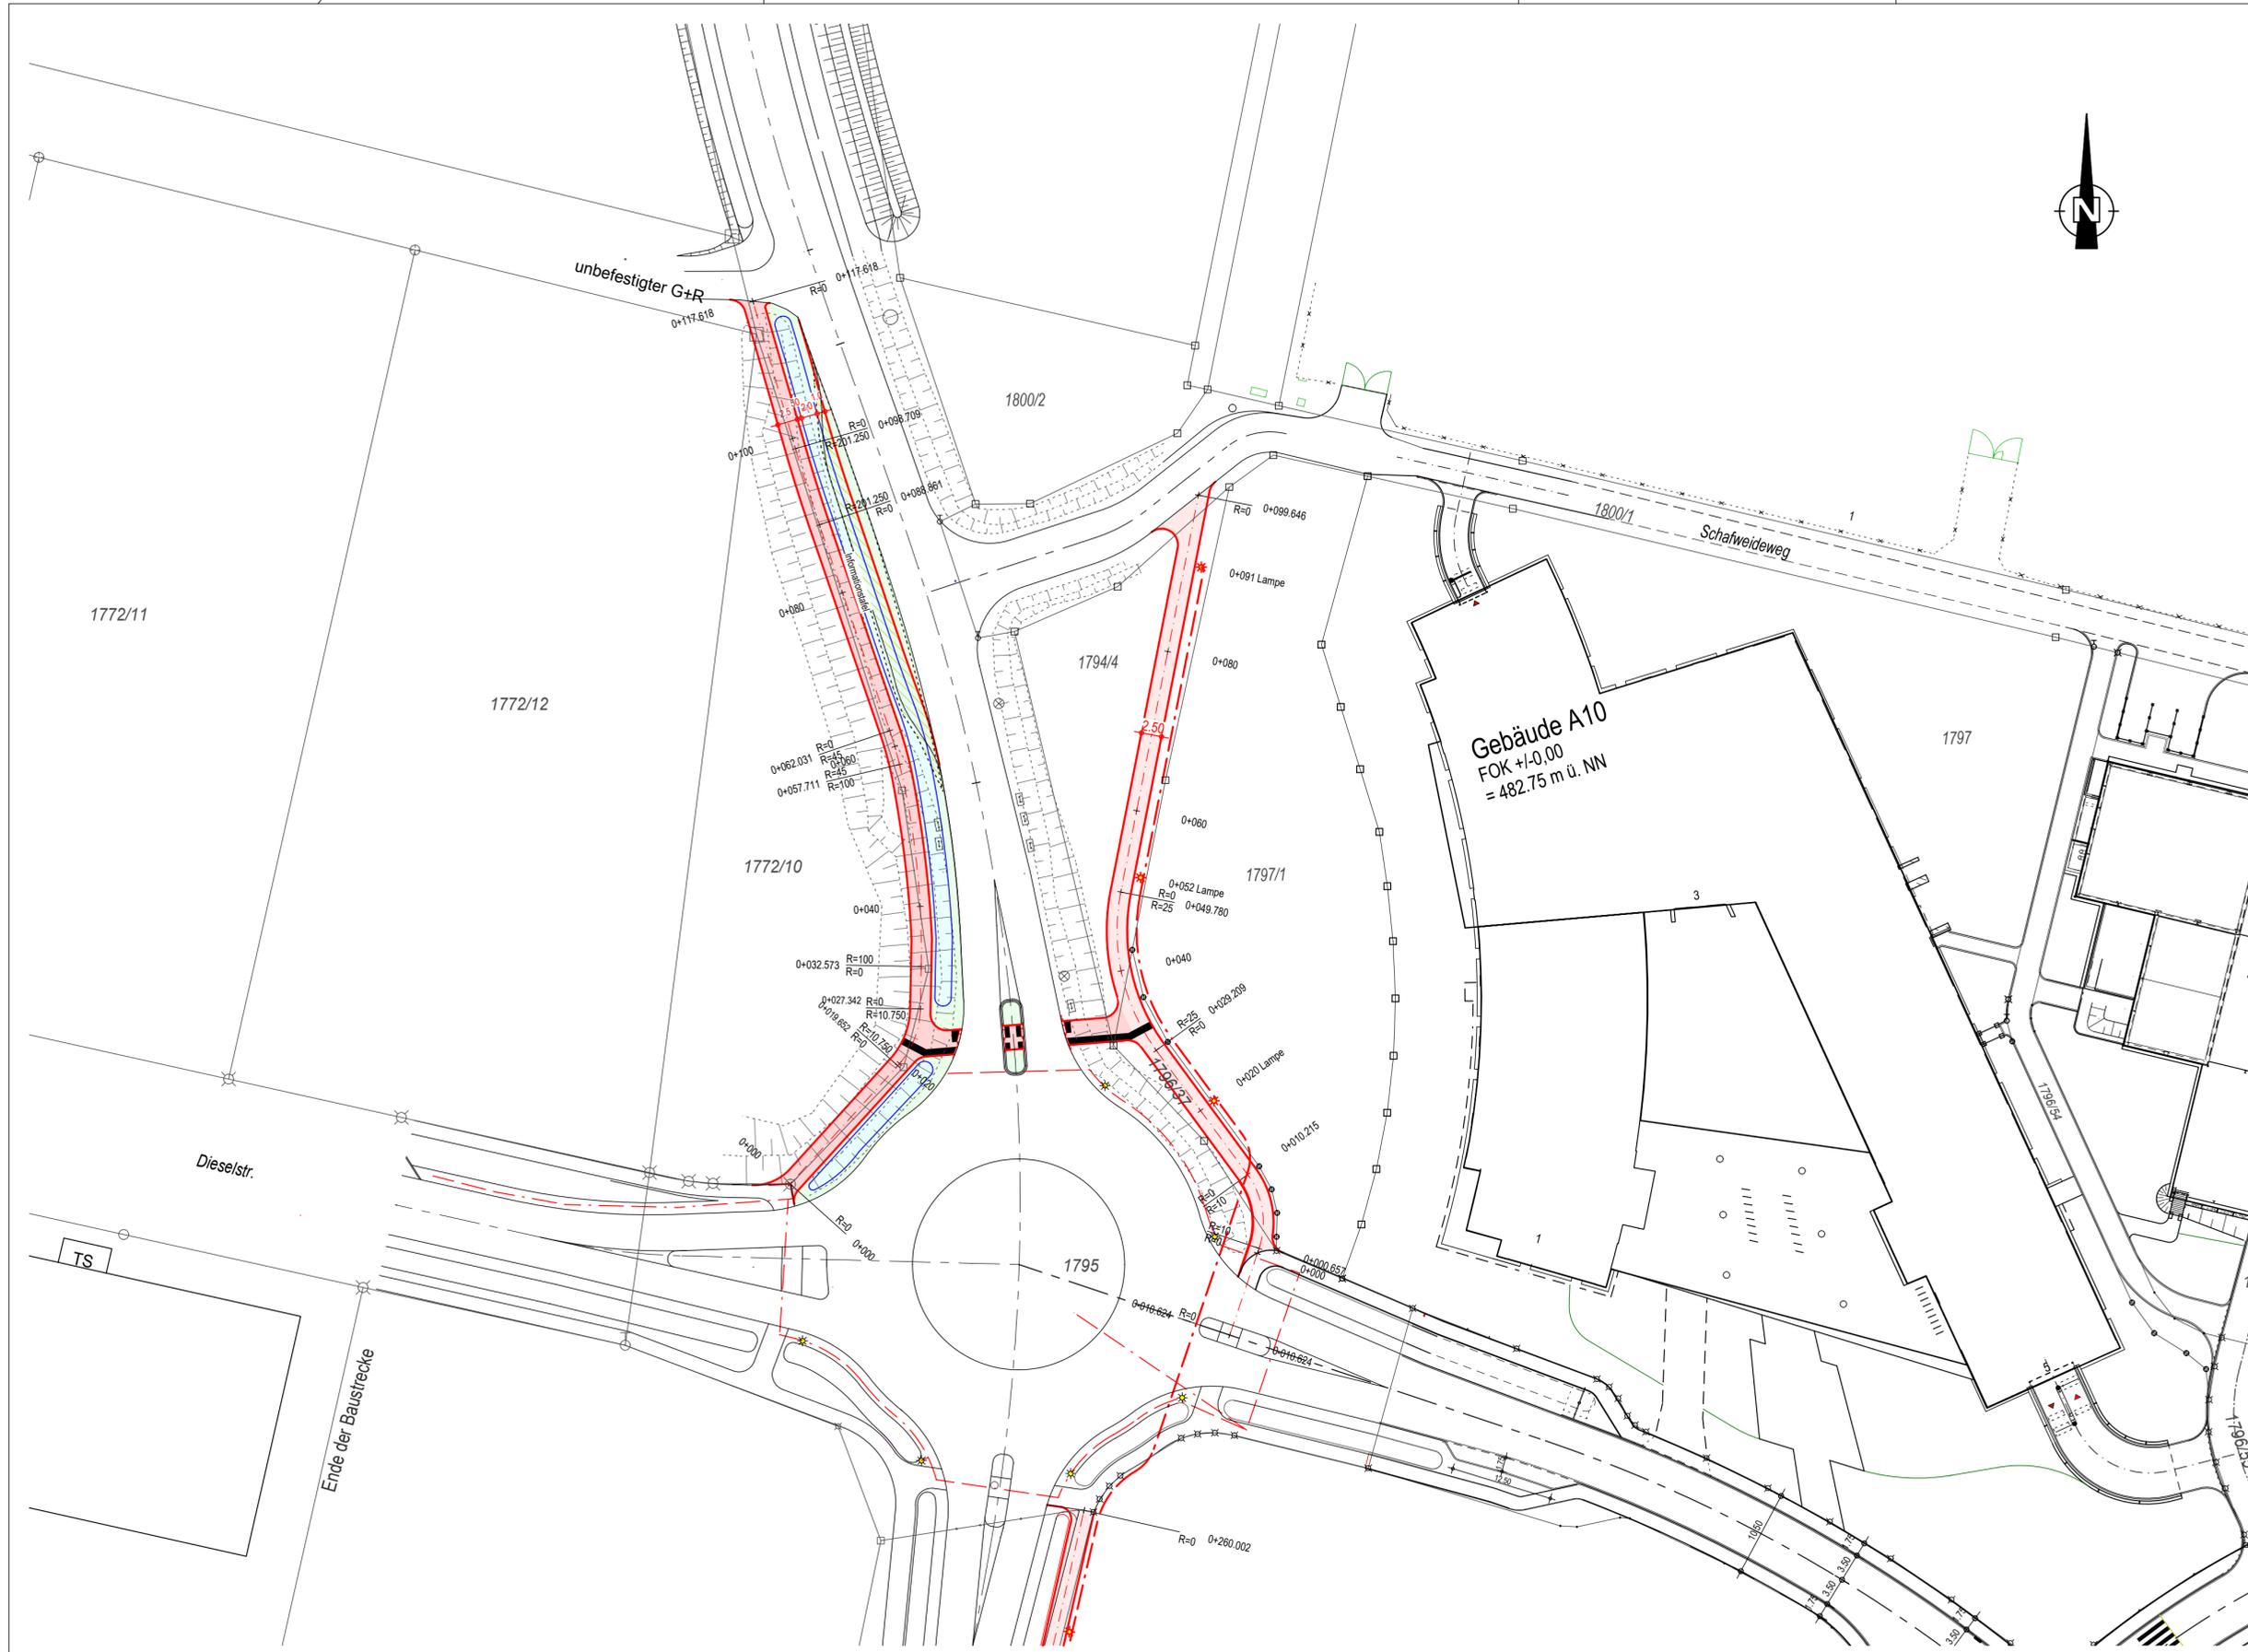

- Legende:**
- geplanter Geh- und Radweg (Stadt Garching)
  - Abbruch Asphalt (vorh. Parkbucht)
  - Sickermulde
  - Grünstreifen

|  |  |   |
|--|--|---|
| <b>Regensburg   Nürnberg   München</b>   |  | <br><small>ARCHITECTEN - INGENIEURE</small>   |
| <small>DV PLAN GmbH<br/>         im Gewerbepark C 25<br/>         93059 Regensburg</small>         |  | <small>Telefon +49 941 4008-141<br/>         Telefax +49 941 4008-231<br/>         E-Mail info@dv-plan.de<br/>         Web www.dv-plan.de</small> |
| <b>Projekt</b><br>Business Campus München: Garching<br>Geh-/Radweg Zeppelinstraße / Radüberweg GVS |  | <small>Datum   ---.---.2019<br/>         Gezeichnet   Lt<br/>         Projektnr.   15/0322, 05/6055</small>                                       |
| <b>Planbezeichnung</b><br>Entwurf (in Bearbeitung Stand: 08.03.2019)<br>Lageplan Variante 1        |  | <small>M   1: 500<br/>         Plan-Nr.   <b>T 1163</b></small>   |

Diese Zeichnung ist Eigentum der Firma DV | Plan GmbH. Diese Unterlagen dürfen ohne unsere Genehmigung weder verändert, vervielfältigt noch dritten Personen zugänglich gemacht werden. Mißbrauch wird zivil- und strafrechtlich verfolgt. (§ 106 Urheberrecht sowie § 823 Schadensersatz)